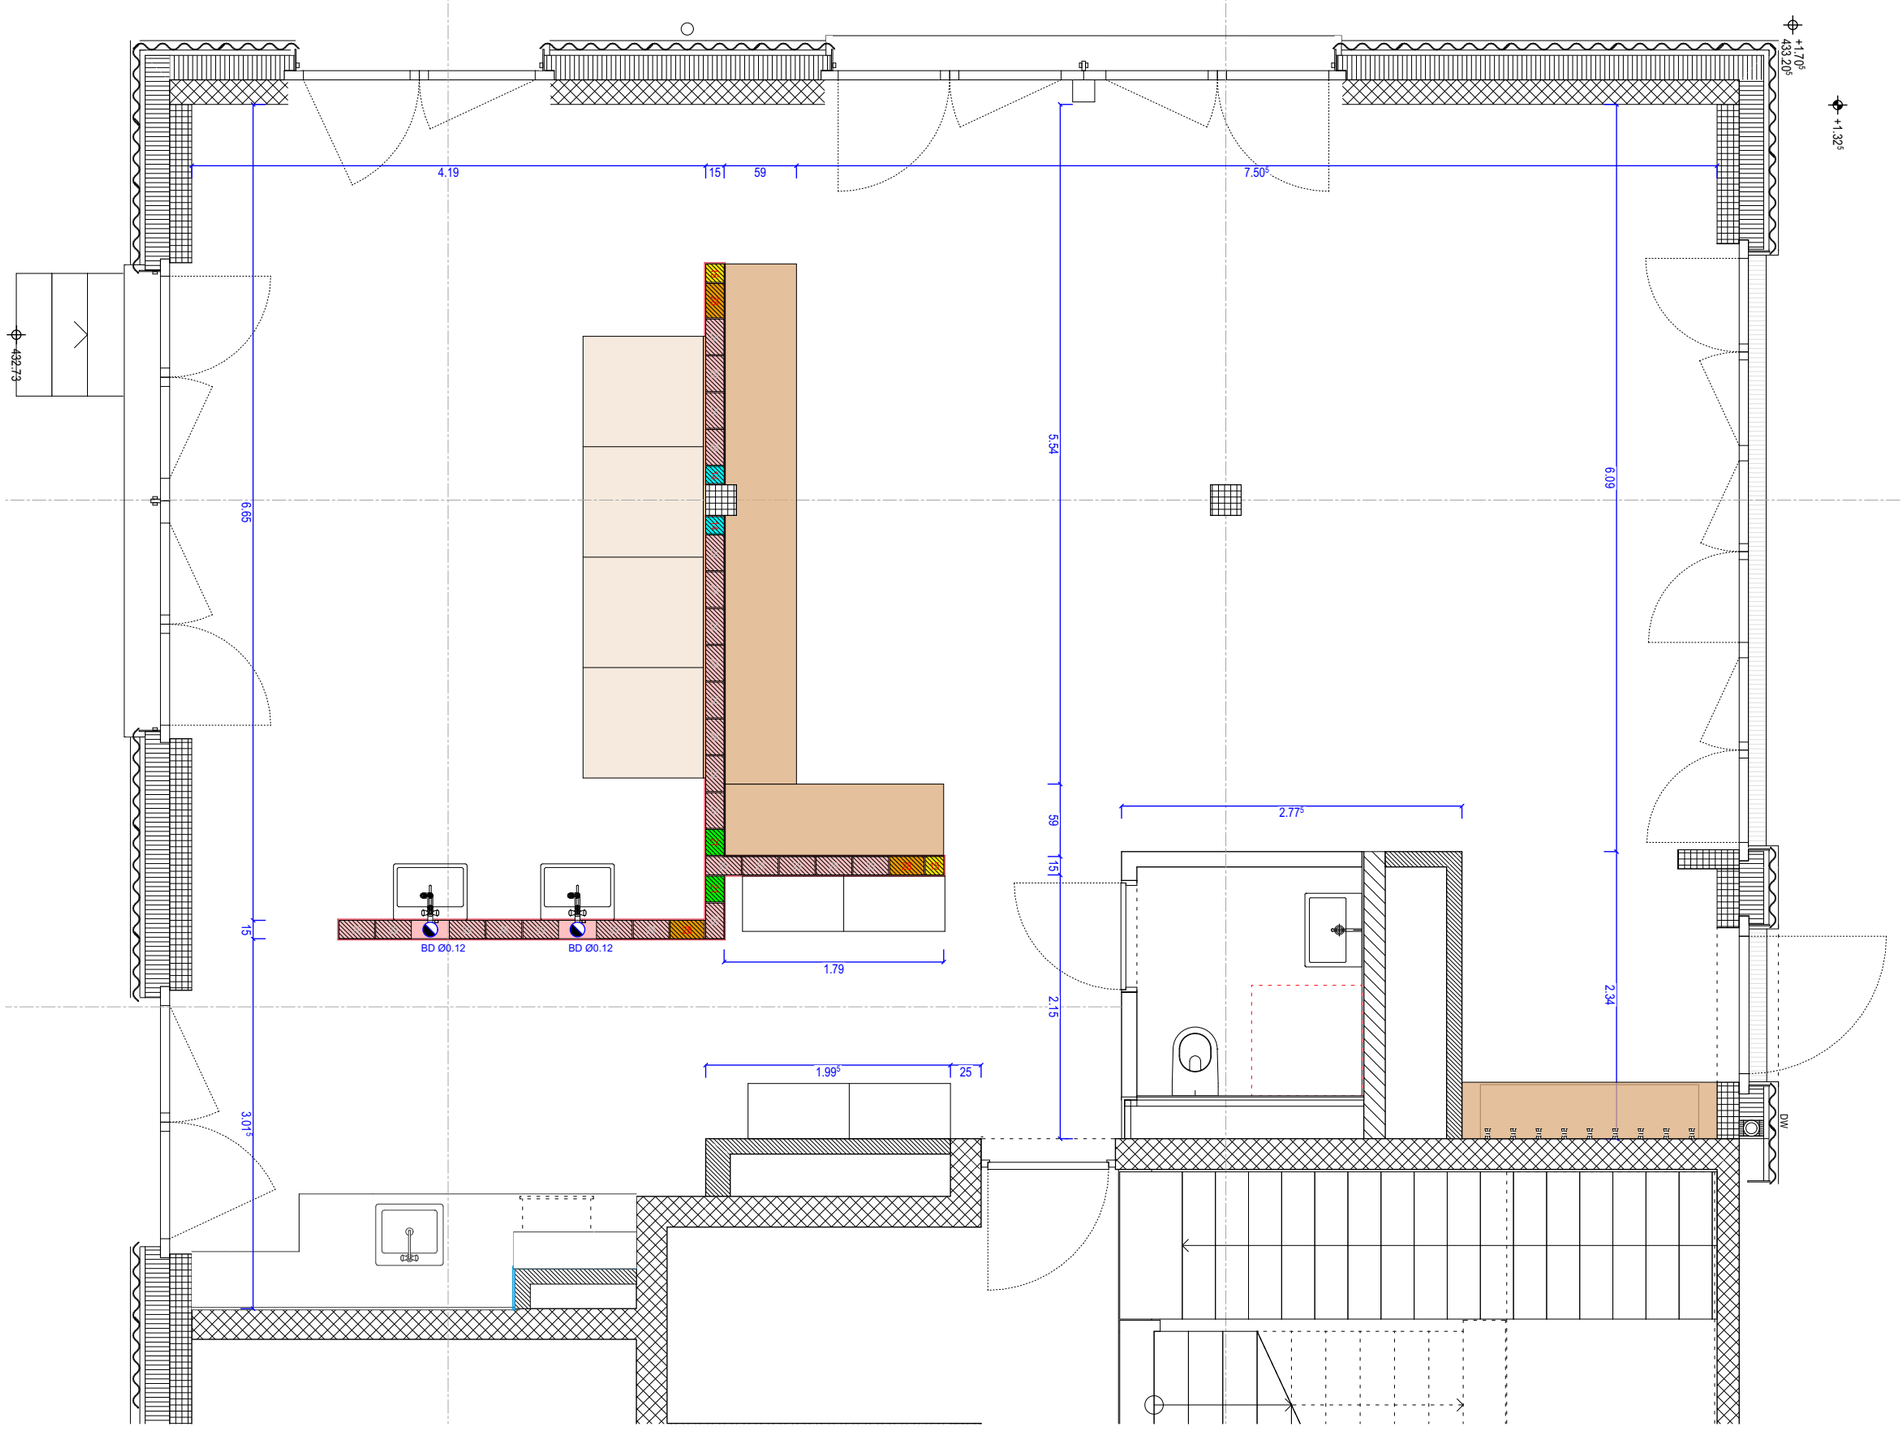

REVISION

Index	Beschreibung	Datum	Gezeichnet
006			
005			
004			
003			
002			
001			
000			

PNR: 273 - WES -

DIN: A3

MST: 1:50

DAT: 20.06.23

GEZ: FiM / ScF

Zukunftstrasse 9, 8600 Dübendorf

Westhof Dübendorf - Mieterausbau Werkstatt

230 - Beleuchtung

palmahus ag

ARGE Fink Schnider Architekten ETH